


# Внесение изменений в ГЕНЕРАЛЬНЫЙ ПЛАН сельского поселения "Село Климов Завод" Юхновского района Калужской области

Карта функциональных зон  
М 1:20 000

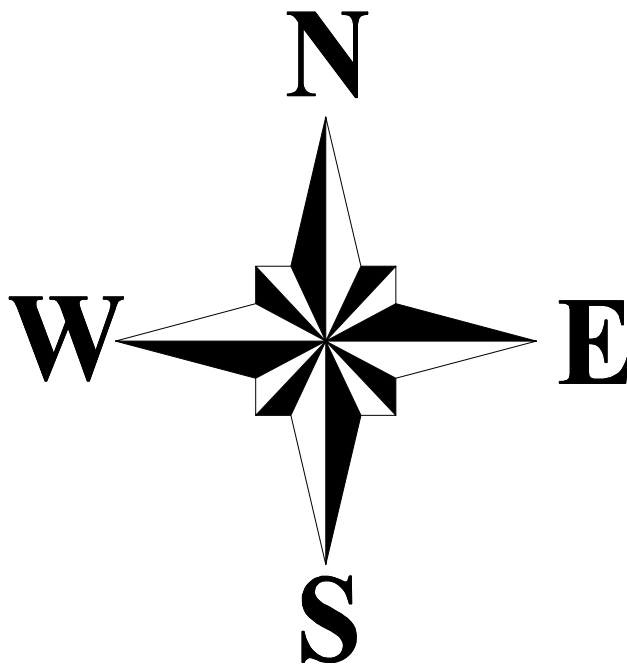

## УСЛОВНЫЕ ОБОЗНАЧЕНИЯ

- Проект. Сущ. **ГРАНИЦЫ**
- Граница субъекта Российской Федерации
  - Граница муниципального района
  - Граница сельского поселения
  - Граница населенного пункта
- ФУНКЦИОНАЛЬНЫЕ ЗОНЫ**
- Зона застройки индивидуальными жилыми домами
  - Многофункциональная общественно-деловая зона
  - Зона специализированной общественной застройки
  - Зона исторической застройки
  - Производственные зоны, зоны инженерной и транспортной инфраструктуры
  - Зоны сельскохозяйственного использования
  - Производственная зона сельскохозяйственных предприятий
  - Зоны рекреационного назначения
  - Зона кладбищ
  - Зона лесов
  - Зона особо охраняемых природных территорий
- ГИДРОГРАФИЯ**
- Водоток (река, ручей, канал)
  - Водоем (озеро, пруд, обводненный карьер, водохранилище)
- ОБЪЕКТЫ ТРАНСПОРТНОЙ ИНФРАСТРУКТУРЫ**
- Автомобильные дороги**
- Автомобильные дороги регионального или межмуниципального значения
  - Автомобильные дороги местного назначения
- Улично-дорожная сеть сельского населенного пункта**
- Улица в жилой застройке
- Объекты физической культуры и массового спорта**
- Спортивное сооружение
- Объекты теплоснабжения**
- Источник тепловой энергии регионального значения
- Объекты трубопроводного транспорта и инженерной инфраструктуры**
- Магистральный газопровод

СМОЛЕНСКАЯ ОБЛАСТЬ

МО СП "ДЕРЕВНЯ БЕЛЯЕВО"

МОСАЛЬСКИЙ РАЙОН

МО СП "ДЕРЕВНЯ РЫЛЯКИ"

на Вязму

на Юхнов

Масштаб: 1:20 000				Масштаб: 1:20 000			
№	Имя	Фамилия	Инициалы	№	Имя	Фамилия	Инициалы
1	Иванов	Иван	Иванович	2	Петров	Петр	Петрович
3	Сидоров	Сидор	Сидорович	4	Климов	Клим	Климович
5	Попов	Попов	Попович	6	Морозов	Мороз	Морозович
7	Новиков	Новик	Новикович	8	Васильев	Василь	Васильевич
9	Александров	Александр	Александрович	10	Куликов	Куликов	Куликович
11	Лебедев	Лебедев	Лебедевич	12	Зинин	Зинин	Зининич
13	Березин	Березин	Березинич	14	Воробьев	Воробьев	Воробьевич
15	Павлов	Павлов	Павлович	16	Соколов	Соколов	Соколович
17	Смирнов	Смирнов	Смирнович	18	Мухоморов	Мухоморов	Мухоморович
19	Ильин	Ильин	Ильинич	20	Воронцов	Воронцов	Воронцович
21	Авдеев	Авдеев	Авдеевич	22	Борисов	Борисов	Борисович
23	Волков	Волков	Волкович	24	Григорьев	Григорьев	Григорьевич
25	Давыдов	Давыдов	Давыдович	26	Жуков	Жуков	Жукович
27	Заболотный	Заболотный	Заболотный	28	Иванов	Иванов	Иванович
29	Козлов	Козлов	Козлович	30	Леонов	Леонов	Леонович
31	Медведев	Медведев	Медведевич	32	Михайлов	Михайлов	Михайлович
33	Морозов	Морозов	Морозович	34	Новиков	Новиков	Новикович
35	Осипов	Осипов	Осипович	36	Павлов	Павлов	Павлович
37	Попов	Попов	Попович	38	Сидоров	Сидоров	Сидорович
39	Смирнов	Смирнов	Смирнович	40	Тихонов	Тихонов	Тихонович
41	Федотов	Федотов	Федотович	42	Харьков	Харьков	Харькович
43	Фролов	Фролов	Фролович	44	Цыганов	Цыганов	Цыганович
45	Харьков	Харьков	Харькович	46	Шаров	Шаров	Шарович
47	Хохлов	Хохлов	Хохлович	48	Щеглов	Щеглов	Щеглович
49	Цыганов	Цыганов	Цыганович	50	Яковлев	Яковлев	Яковлевич
51	Яковлев	Яковлев	Яковлевич	52	Якушев	Якушев	Якушевич