


ПРАВИЛА ЗЕМЛЕПОЛЬЗОВАНИЯ И ЗАСТРОЙКИ МУНИЦИПАЛЬНОГО ОБРАЗОВАНИЯ  
СЕЛЬСКОЕ ПОСЕЛЕНИЕ «СЕЛО КЛИМОВ-ЗАВОД» ЮХНОВСКОГО РАЙОНА  
КАЛУЖСКОЙ ОБЛАСТИ. КАРТА ГРАДОСТРОИТЕЛЬНОГО ЗОНИРОВАНИЯ.  
ТЕРРИТОРИАЛЬНЫЕ ЗОНЫ

МАСШТАБ 1:10 000

- Территориальные зоны:**
- Ж-1 Зона застройки малоэтажными жилыми домами
  - П-1 Производственная зона с размещением промышленных предприятий и складов V-IV классов вредности
  - С-1 Зона сельскохозяйственного использования
  - С-2 Зоны, занятые объектами сельскохозяйственного назначения и предназначенные для ведения сельскохозяйственного производства
  - Р-1 Зона мест отдыха общего пользования (зона городских лесов, скверов, парков, бульваров, городских садов)
  - ОХ-2 Зона территорий объектов культурного наследия
  - СН-1 Зона размещения кладбищ
  - ИТ Зона инженерно-транспортной инфраструктуры
- Территории, на которые действие градостроительных регламентов не устанавливаются:**
- Земли сельскохозяйственного назначения
  - Земли лесного фонда
  - Земли водного фонда

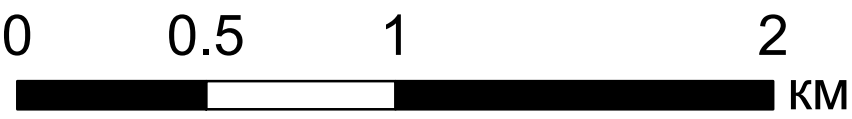

- Границы единиц административно-территориального деления:**
- Граница сельского поселения
  - Граница населенного пункта
- Прочие условные обозначения:**
- Границы земельных участков
  - Водоток (река, ручей, канал)