

ОПИСАНИЕ МЕСТОПОЛОЖЕНИЯ ГРАНИЦ

Зона мест отдыха общего пользования (зона городских лесов, скверов, парков, бульваров, городских садов) (P-1)

(наименование объекта, местоположение границ которого описано (далее - объект))

Раздел 1

Сведения об объекте		
№ п/п	Характеристики объекта	Описание характеристик
1	2	3
1	Местоположение объекта	Калужская область, Юхновский р-н, Климов Завод с. Калужская область, Юхновский р-н, Андреенки д. Калужская область, Юхновский р-н, Гриденки д. Калужская область, Юхновский р-н, Стененки д. Калужская область, Юхновский р-н, Тарасовка д
2	Площадь объекта ± величина погрешности определения площади (P ± ΔP)	11 621 м ² ± 189 м ²
3	Иные характеристики объекта	<p>Вид объекта реестра границ: Территориальная зона</p> <p>Виды разрешенного использования земельных участков, расположенных в территориальной зоне:</p> <p>Основной вид разрешенного использования: Парки культуры и отдыха (3.6.2)</p> <p>Основной вид разрешенного использования: Природно-познавательный туризм (5.2)</p> <p>Основной вид разрешенного использования: Земельные участки (территории) общего пользования (12.0)</p> <p>Основной вид разрешенного использования: Сведения отсутствуют</p> <p>Вспомогательные виды: Общественное питание (4.6)</p> <p>Условно разрешенный вид разрешенного использования: Социальное обслуживание (3.2)</p> <p>Условно разрешенный вид разрешенного использования: Амбулаторно-поликлиническое обслуживание (3.4.1)</p> <p>Условно разрешенный вид разрешенного использования: Осуществление религиозных обрядов (3.7.1)</p> <p>Условно разрешенный вид разрешенного использования: Рынки (4.3)</p> <p>Условно разрешенный вид разрешенного использования: Общественное питание (4.6)</p> <p>Условно разрешенный вид разрешенного использования: Служебные гаражи (4.9)</p> <p>Условно разрешенный вид разрешенного использования: Обеспечение спортивно-зрелищных мероприятий (5.1.1)</p> <p>Условно разрешенный вид разрешенного использования: Площадки для занятий спортом (5.1.3)</p> <p>Условно разрешенный вид разрешенного использования: Спортивные базы (5.1.7)</p> <p>Условно разрешенный вид разрешенного использования: Курортная деятельность (9.2)</p> <p>Условно разрешенный вид разрешенного использования: Санаторная деятельность (9.2.1)</p>

Раздел 2

Сведения о местоположении границ объекта


1. Система координат МСК-40, зона 1					
2. Сведения о характерных точках границ объекта					
Обозначение характерных точек границ	Координаты, м		Метод определения координат характерной точки	Средняя квадратическая погрешность положения характерной точки (Mt), м	Описание обозначения точки на местности (при наличии)
	X	Y			
1	2	3	4	5	6
1	466 084,39	1 213 372,57	Картометрический метод	1,00	—
2	466 097,34	1 213 395,44		1,00	
3	466 043,03	1 213 437,63		1,00	
4	466 024,67	1 213 454,09		1,00	
5	466 006,31	1 213 470,55		1,00	
6	466 001,91	1 213 475,95		1,00	
7	465 997,51	1 213 481,35		1,00	
8	465 994,14	1 213 487,61		1,00	
9	465 990,77	1 213 493,86		1,00	
10	465 980,01	1 213 503,11		1,00	
11	465 955,23	1 213 494,11		1,00	
12	465 997,17	1 213 414,96		1,00	
13	466 017,38	1 213 429,84		1,00	
14	466 042,94	1 213 398,18		1,00	
15	466 021,96	1 213 382,92		1,00	
16	466 003,02	1 213 407,40		1,00	
17	466 014,72	1 213 379,69		1,00	
18	466 030,31	1 213 349,74		1,00	
19	466 041,61	1 213 352,53		1,00	
1	466 084,39	1 213 372,57	Картометрический метод	1,00	—
20	466 038,81	1 213 643,05		1,00	
21	466 034,66	1 213 656,21		1,00	
22	466 038,13	1 213 679,77		1,00	
23	466 051,65	1 213 679,77		1,00	
24	466 057,88	1 213 686,36		1,00	
25	466 052,34	1 213 697,80		1,00	
26	466 041,25	1 213 709,58		1,00	
27	466 046,45	1 213 724,05		1,00	
28	466 017,75	1 213 708,42		1,00	
29	465 936,35	1 213 639,80		1,00	
30	465 929,35	1 213 633,91		1,00	
31	465 931,54	1 213 629,39		1,00	
32	465 938,68	1 213 635,38		1,00	
33	465 974,44	1 213 665,37		1,00	
34	466 006,63	1 213 626,45		1,00	
35	466 019,63	1 213 631,89		1,00	
20	466 038,81	1 213 643,05	1,00		
3. Сведения о характерных точках части (частей) границы объекта					
1	2	3	4	5	6
—	—	—	—	—	—

Прохождение границы		Описание прохождения границы
от точки	до точки	
1	2	3
—	—	—

Раздел 4

План границ объекта

Зона мест отдыха общего пользования (зона городских лесов, скверов, парков, бульваров, городских садов) (Р-1) муниципального образования сельское поселение «Село Климов Завод» Юхновского района Калужской области

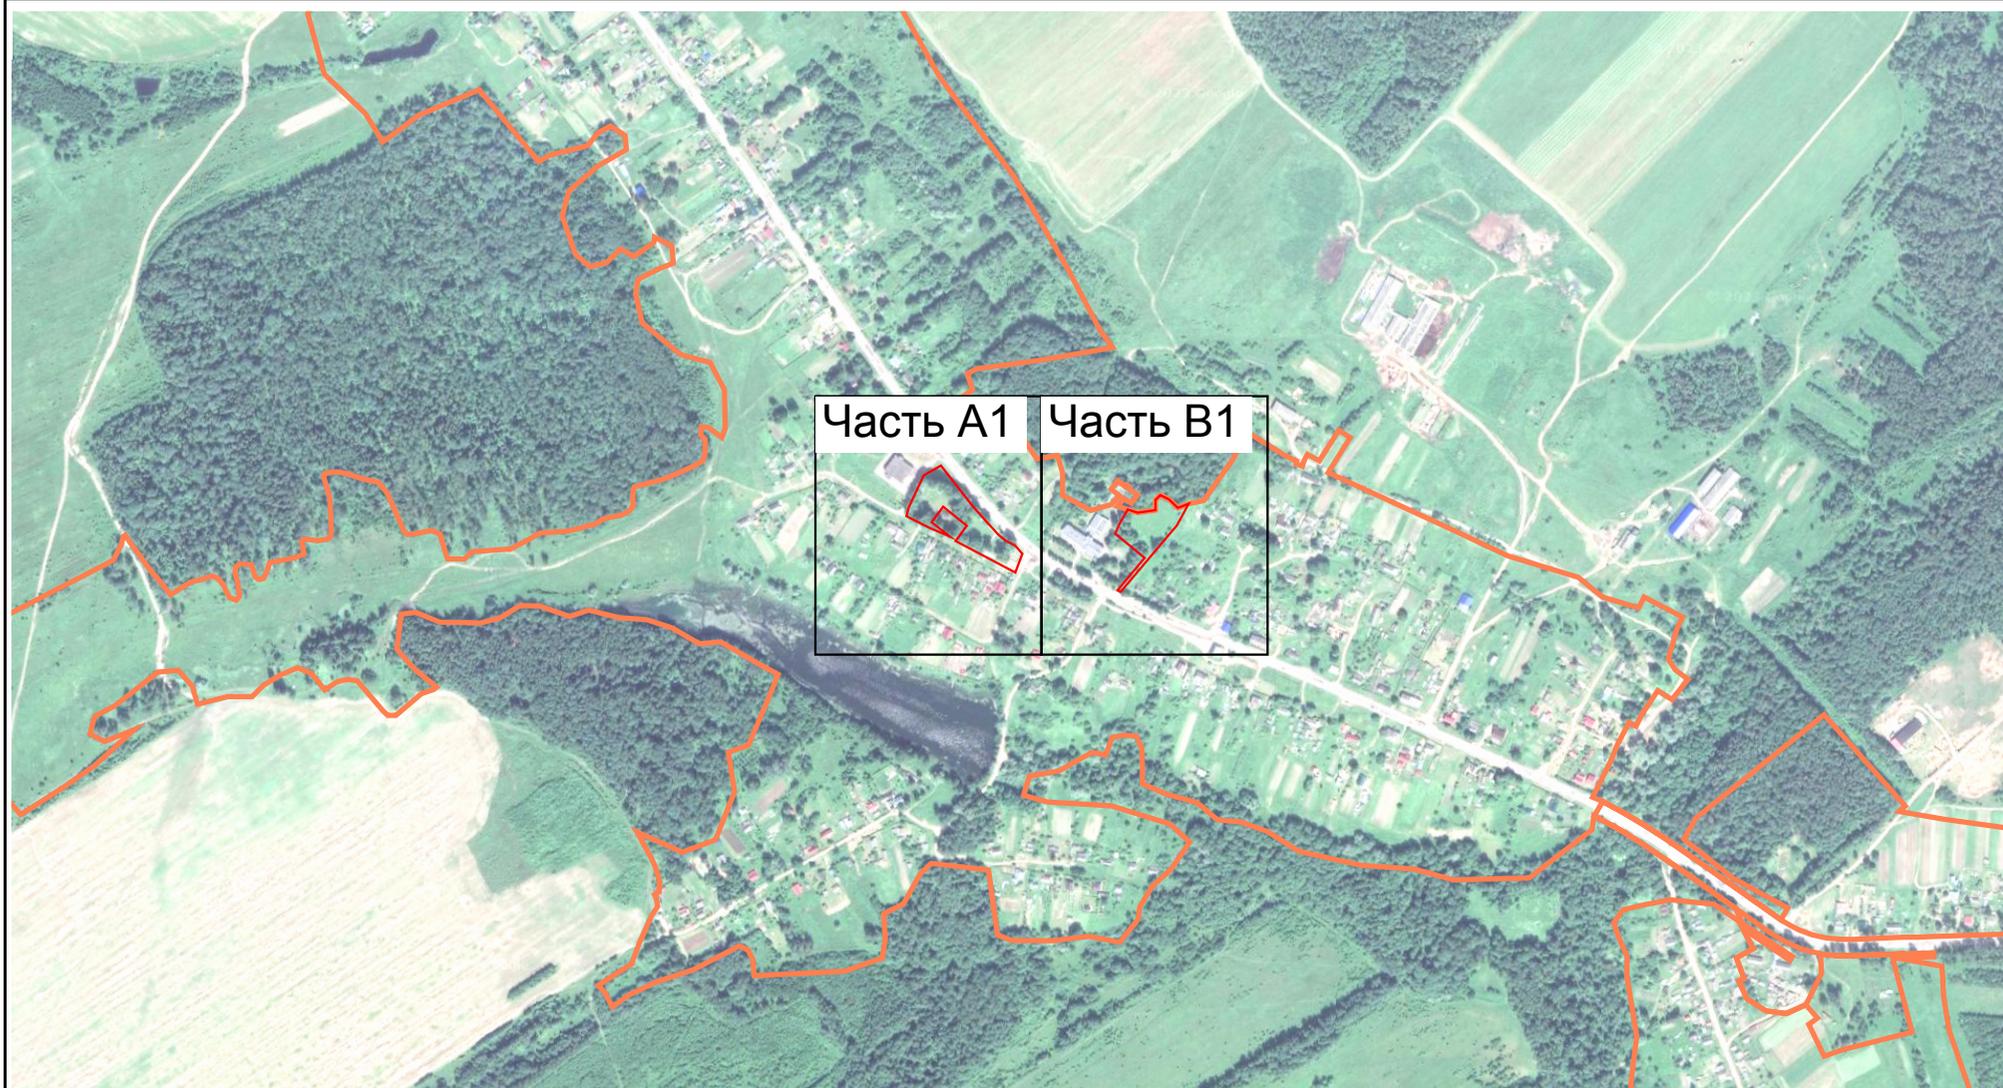

Масштаб 1:10 000

Подпись _____

Вячеслав Олегович ШАНГИН


Дата _____

20 февраля 2023 г.

Место для оттиска печати (при наличии) лица, составившего описание местоположения границ объекта



Раздел 4
План границ объекта

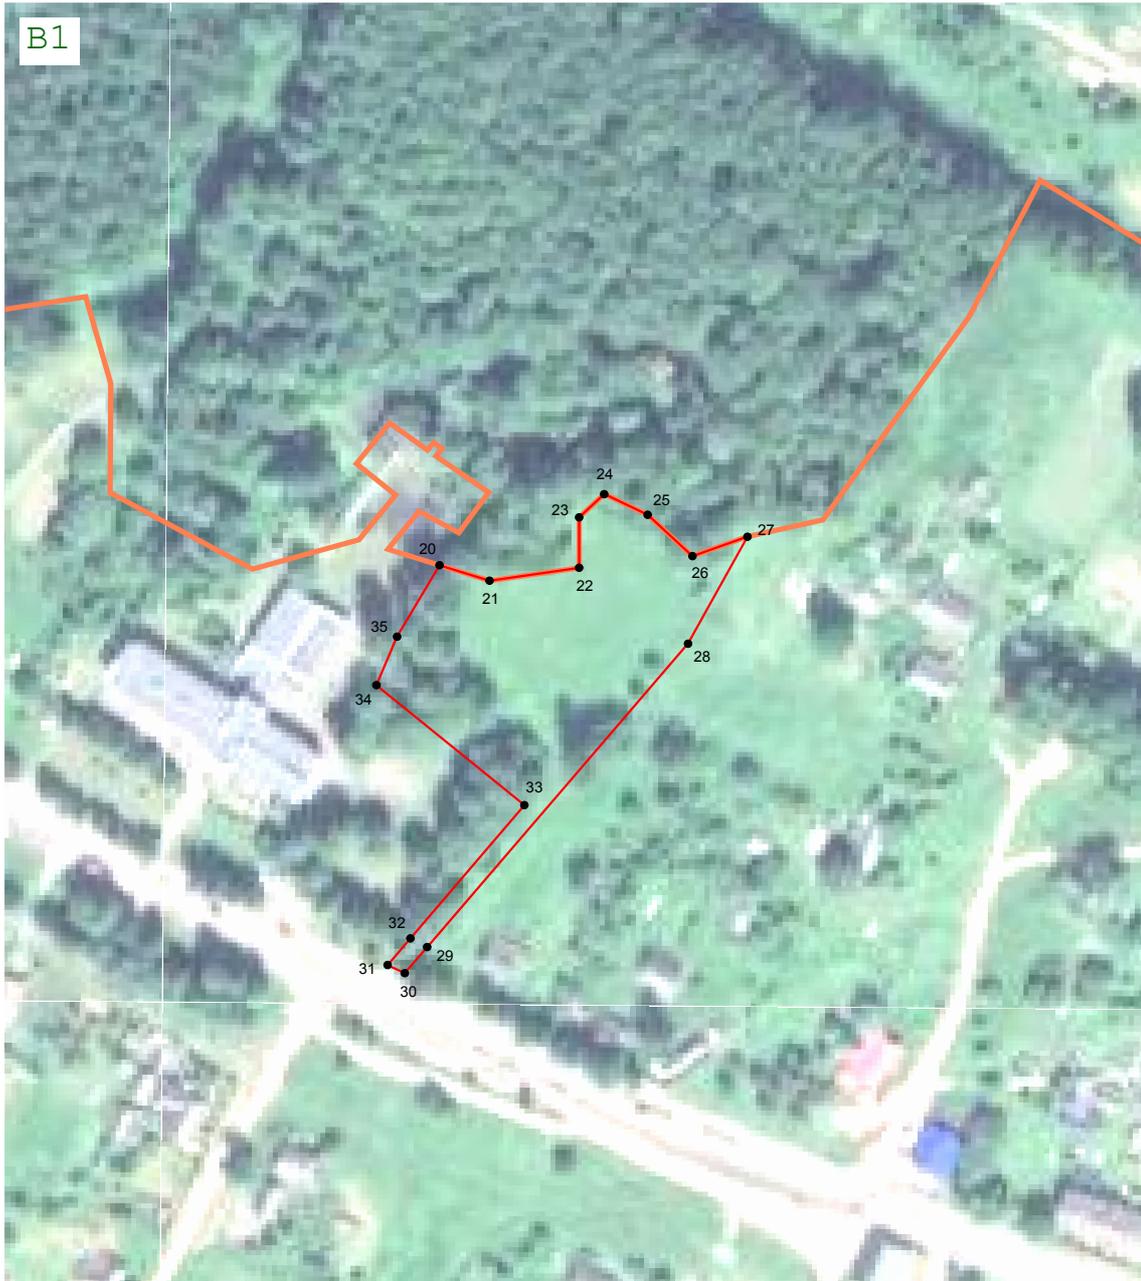

Масштаб 1:2 000

Подпись *Вячеслав Олегович Шангин* Дата « 20 » февраля 20 23 г.

Место для оттиска печати (при наличии) лица, составившего описание местоположения границ объекта



Раздел 4
План границ объекта



Масштаб 1:2 000

Подпись *Вячеслав Олегович Шангин* Дата « 20 » февраля 20 23 г.

Место для оттиска печати (при наличии) лица, составившего описание местоположения границ объекта



Раздел 4

План границ объекта

Используемые условные знаки и обозначения:

•1

- Характерная точка территориальной зоны

:99

- Кадастровый номер земельного участка



- Граница территориальной зоны



- Граница земельного участка



- Граница населенного пункта



- Граница муниципального образования

Подпись



Дата « 20 » февраля 20 23 г.

Место для оттиска печати (при наличии) лица, составившего описание местоположения границ объекта

