

## ОПИСАНИЕ МЕСТОПОЛОЖЕНИЯ ГРАНИЦ

*Зоны, занятые объектами сельскохозяйственного назначения и предназначенные для ведения сельскохозяйственного производства (С-2)*

(наименование объекта, местоположение границ которого описано (далее - объект))

### Раздел 1

#### Сведения об объекте

№ п/п	Характеристики объекта	Описание характеристик
1	2	3
1	Местоположение объекта	Калужская область, Юхновский р-н, Климов Завод с. Калужская область, Юхновский р-н, Андреенки д. Калужская область, Юхновский р-н, Гриденки д. Калужская область, Юхновский р-н, Стененки д. Калужская область, Юхновский р-н, Тарасовка д
2	Площадь объекта ± величина погрешности определения площади (P ± ΔP)	142 427 м <sup>2</sup> ± 660 м <sup>2</sup>
3	Иные характеристики объекта	<p>Вид объекта реестра границ: Территориальная зона</p> <p>Виды разрешенного использования земельных участков, расположенных в территориальной зоне:</p> <p>Основной вид разрешенного использования: Овощеводство (1.3)                      Предельные размеры участков: максимальный = 500 000,00                      минимальный = 600,00</p> <p>Основной вид разрешенного использования: Садоводство (1.5)                      Предельные размеры участков: максимальный = 500 000,00                      минимальный = 600,00</p> <p>Основной вид разрешенного использования: Животноводство (1.7)                      Предельные размеры участков: максимальный = 500 000,00                      минимальный = 600,00</p> <p>Основной вид разрешенного использования: Пчеловодство (1.12)                      Предельные размеры участков: максимальный = 500 000,00                      минимальный = 600,00</p> <p>Основной вид разрешенного использования: Рыбоводство (1.13)                      Предельные размеры участков: максимальный = 500 000,00                      минимальный = 600,00</p> <p>Основной вид разрешенного использования: Научное обеспечение сельского хозяйства (1.14)                      Предельные размеры участков: максимальный = 500 000,00                      минимальный = 600,00</p> <p>Основной вид разрешенного использования: Питомники (1.17)                      Предельные размеры участков: максимальный = 500 000,00                      минимальный = 600,00</p> <p>Основной вид разрешенного использования: Обеспечение сельскохозяйственного производства (1.18)                      Предельные размеры участков: максимальный = 500 000,00                      минимальный = 600,00</p> <p>Основной вид разрешенного использования: Коммунальное обслуживание (код 3.1)                      Предельные размеры участков: максимальный = 500 000,00                      минимальный = 600,00</p> <p>Основной вид разрешенного использования: Обеспечение деятельности в области гидрометеорологии и смежных с ней областях (3.9.1)                      Предельные размеры участков: максимальный = 500 000,00                      минимальный = 600,00</p> <p>Основной вид разрешенного использования: Ветеринарное обслуживание (3.10)                      Предельные размеры участков: максимальный = 500 000,00                      минимальный = 600,00</p> <p>Основной вид разрешенного использования: Магазины (4.4)                      Предельные размеры участков: максимальный = 500 000,00                      минимальный = 600,00</p> <p>Основной вид разрешенного использования: Общественное питание (4.6)                      Предельные размеры участков: максимальный = 500 000,00                      минимальный = 600,00</p> <p>Основной вид разрешенного использования: Склад (6.9)</p>

## ОПИСАНИЕ МЕСТОПОЛОЖЕНИЯ ГРАНИЦ

Зоны, занятые объектами сельскохозяйственного назначения и предназначенные для ведения сельскохозяйственного производства (С-2)

(наименование объекта, местоположение границ которого описано (далее - объект))

### Раздел 1

#### Сведения об объекте

№ п/п	Характеристики объекта	Описание характеристик
1	2	3
		<p>Предельные размеры участков: максимальный = 500 000,00 минимальный = 600,00 Основной вид разрешенного использования: Складские площадки (6.9.1) Предельные размеры участков: максимальный = 500 000,00 минимальный = 600,00 Основной вид разрешенного использования: Научно-производственная деятельность (6.12) Предельные размеры участков: максимальный = 500 000,00 минимальный = 600,00 Основной вид разрешенного использования: Земельные участки (территории) общего пользования (12.0) Предельные размеры участков: максимальный = 500 000,00 минимальный = 600,00 Основной вид разрешенного использования: Сведения отсутствуют Вспомогательные виды: Служебные гаражи (4.9) Предельные размеры участков: максимальный = 500 000,00 минимальный = 600,00 Условно разрешенный вид разрешенного использования: Проведение научных исследований (3.9.2) Предельные размеры участков: максимальный = 500 000,00 минимальный = 600,00 Условно разрешенный вид разрешенного использования: Проведение научных испытаний (3.9.3) Предельные размеры участков: максимальный = 500 000,00 минимальный = 600,00 Условно разрешенный вид разрешенного использования: Выставочно-ярмарочная деятельность (4.10) Предельные размеры участков: максимальный = 500 000,00 минимальный = 600,00 Условно разрешенный вид разрешенного использования: Охота и рыбалка (5.3) Предельные размеры участков: максимальный = 500 000,00 минимальный = 600,00 Условно разрешенный вид разрешенного использования: Связь (6.8) Предельные размеры участков: максимальный = 500 000,00 минимальный = 600,00</p>

**Раздел 2**

**Сведения о местоположении границ объекта**

<b>1. Система координат</b> МСК-40, зона 1					
<b>2. Сведения о характерных точках границ объекта</b>					
Обозначение характерных точек границ	Координаты, м		Метод определения координат характерной точки	Средняя квадратическая погрешность положения характерной точки (Mt), м	Описание обозначения точки на местности (при наличии)
	X	Y			
1	2	3	4	5	6
1	467 007,01	1 212 931,74	Картометрический метод	1,00	—
2	467 044,78	1 212 910,98		1,00	
3	467 003,38	1 212 835,71		1,00	
4	466 965,62	1 212 856,48		1,00	
1	467 007,01	1 212 931,74		1,00	
5	465 326,09	1 218 174,80	Картометрический метод	1,00	—
6	465 464,15	1 218 038,71		1,00	
7	465 276,61	1 217 829,21		1,00	
8	465 139,34	1 217 971,12		1,00	
5	465 326,09	1 218 174,80	Картометрический метод	1,00	—
9	465 177,46	1 217 855,43		1,00	
10	465 227,00	1 217 807,30		1,00	
11	465 192,32	1 217 767,67		1,00	
12	465 144,20	1 217 814,38	Картометрический метод	1,00	—
9	465 177,46	1 217 855,43		1,00	
13	466 232,70	1 214 346,90		1,00	
14	466 225,30	1 214 292,41		1,00	
15	466 209,05	1 214 256,79		1,00	
16	466 233,42	1 214 222,80		1,00	
17	466 252,91	1 214 216,33		1,00	
18	466 254,27	1 214 213,99		1,00	
19	466 264,28	1 214 196,90		1,00	
20	466 274,01	1 214 148,33		1,00	
21	466 291,89	1 214 138,61		1,00	
22	466 330,86	1 214 096,52		1,00	
23	466 362,90	1 214 057,09		1,00	
24	466 398,78	1 214 005,68		1,00	
25	466 418,97	1 213 976,61		1,00	
26	466 418,97	1 213 965,44		1,00	
27	466 281,68	1 213 904,97		1,00	
28	466 273,90	1 213 910,53	1,00		
29	466 256,13	1 213 909,41	1,00		
30	466 213,92	1 213 963,84	1,00		
31	466 171,16	1 213 979,67	1,00		
32	466 127,29	1 214 067,97	1,00		
33	466 161,72	1 214 092,96	1,00		
34	466 132,29	1 214 149,05	1,00		
35	466 098,41	1 214 277,34	1,00		
36	466 191,71	1 214 341,76	1,00		
13	466 232,70	1 214 346,90	1,00		
37	466 068,63	1 214 492,77	Картометрический метод	1,00	—
38	466 103,09	1 214 450,00		1,00	
39	466 096,73	1 214 445,40		1,00	
40	466 105,36	1 214 433,45		1,00	
41	466 046,56	1 214 386,40		1,00	
42	466 009,08	1 214 356,43		1,00	
43	465 972,84	1 214 398,50		1,00	





Прохождение границы		Описание прохождения границы
от точки	до точки	
1	2	3
—	—	—

## Раздел 4

### План границ объекта

Зоны, занятые объектами сельскохозяйственного назначения и предназначенные для ведения сельскохозяйственного производства (С-2) муниципальное образование сельское поселение «Село Климов Завод» Юхновского района Калужской области



Масштаб 1:30 000

Подпись \_\_\_\_\_

*Вячеслав Олегович Шангин*

Дата \_\_\_\_\_

20 февраля 2023 г.

Место для оттиска печати (при наличии) лица, составившего описание местоположения границ объекта



Раздел 4  
План границ объекта



Масштаб 1:2 000

Подпись *Вячеслав Олегович Шангин* Дата « 20 » февраля 20 23 г.

Место для оттиска печати (при наличии) лица, составившего описание местоположения границ объекта



Раздел 4  
План границ объекта

B2



Масштаб 1:2 000

Подпись *Вячеслав Олегович Шангин* Дата « 20 » февраля 20 23 г.

Место для оттиска печати (при наличии) лица, составившего описание местоположения границ объекта



Раздел 4  
План границ объекта

D4



Масштаб 1:2 000

Подпись *Вячеслав Олегович Шангин* Дата « 20 » февраля 20 23 г.

Место для оттиска печати (при наличии) лица, составившего описание местоположения границ объекта



Раздел 4  
План границ объекта



Масштаб 1:2 000

Подпись *Вячеслав Олегович Шангин* Дата « 20 » февраля 20 23 г.

Место для оттиска печати (при наличии) лица, составившего описание местоположения границ объекта





Раздел 4  
План границ объекта




Масштаб 1:2 000

Подпись *Вячеслав Олегович Шангин* Дата « 20 » февраля 20 23 г.

Место для оттиска печати (при наличии) лица, составившего описание местоположения границ объекта



Раздел 4  
План границ объекта

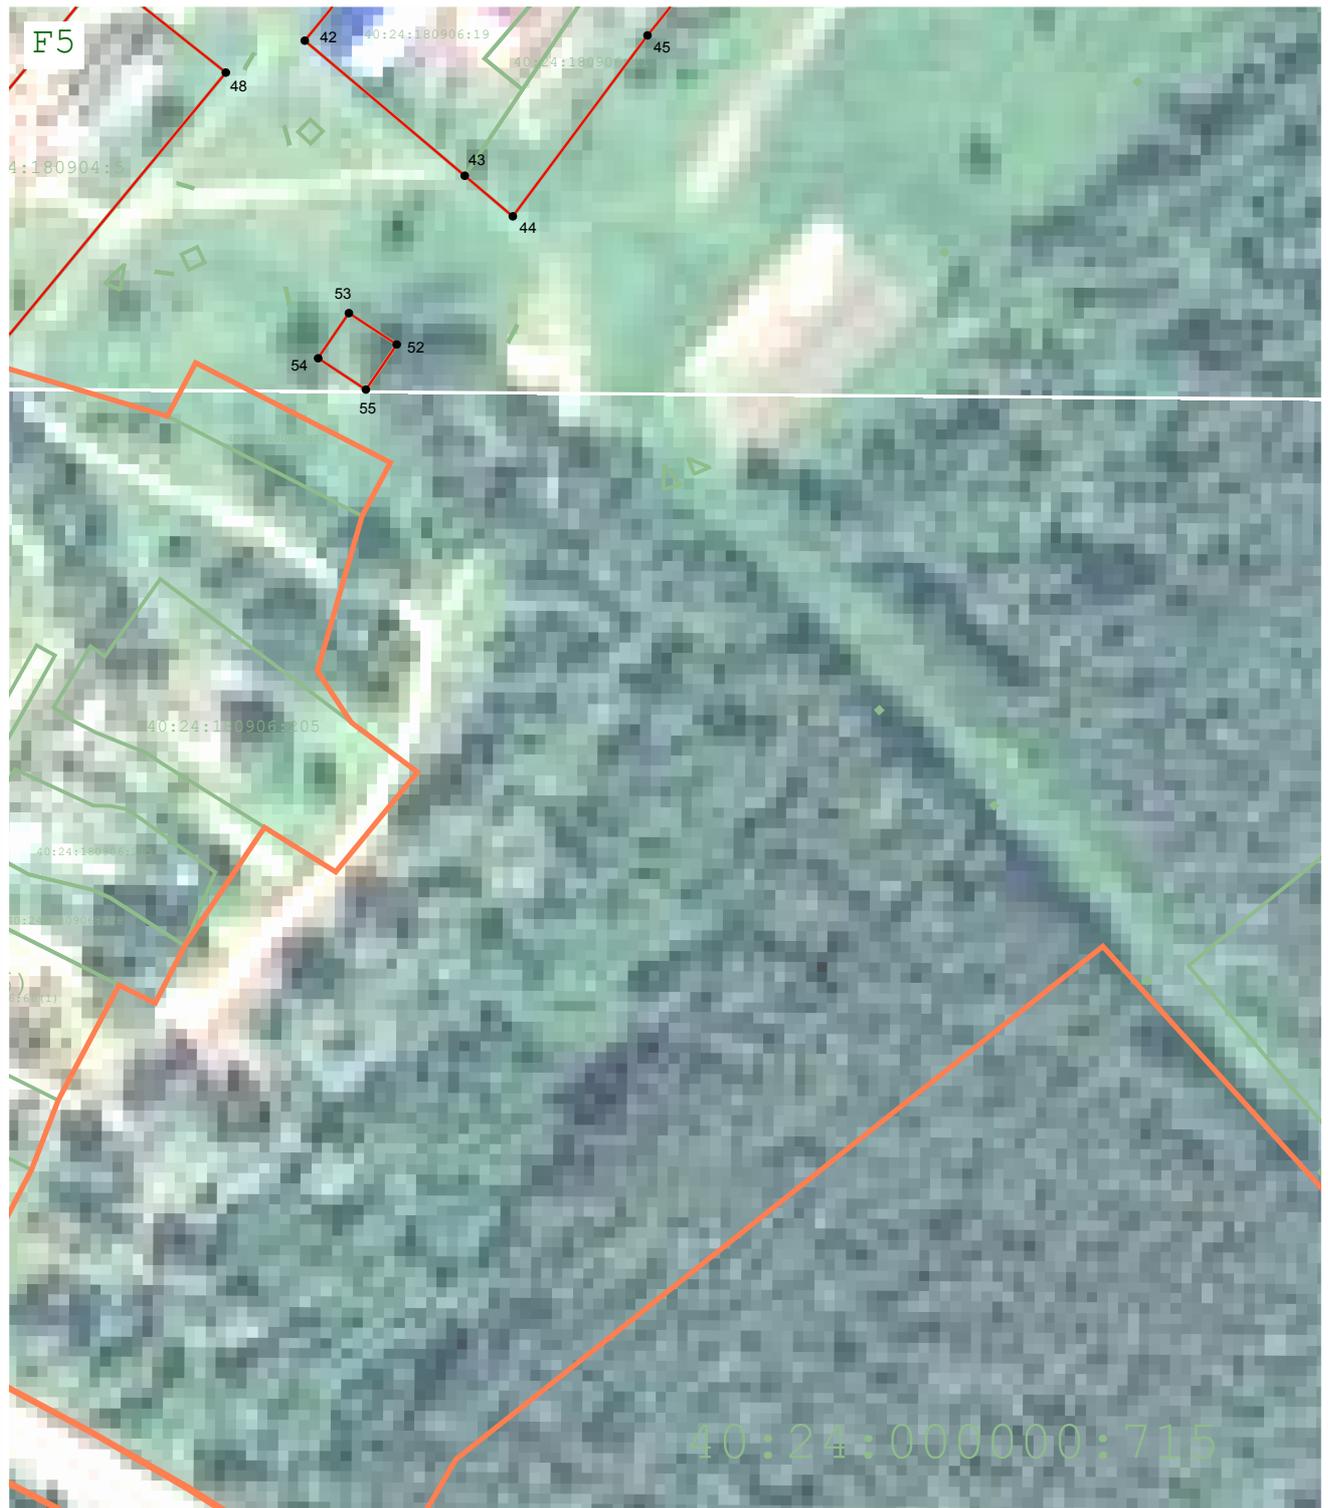

Масштаб 1:2 000

Подпись *Вячеслав Олегович Шангин* Дата « 20 » февраля 20 23 г.

Место для оттиска печати (при наличии) лица, составившего описание местоположения границ объекта



Раздел 4  
План границ объекта

Р6



Масштаб 1:2 000

Подпись *Вячеслав Олегович* Дата « 20 » февраля 20 23 г.

Место для оттиска печати (при наличии) лица, составившего описание местоположения границ объекта



Раздел 4  
План границ объекта



Масштаб 1:2 000

Подпись *Вячеслав Олегович Шангин* Дата « 20 » февраля 20 23 г.

Место для оттиска печати (при наличии) лица, составившего описание местоположения границ объекта



Раздел 4  
План границ объекта

Q6



Масштаб 1:2 000

Подпись *Вячеслав Олегович Шангин* Дата « 20 » февраля 20 23 г.

Место для оттиска печати (при наличии) лица, составившего описание местоположения границ объекта



## Раздел 4

### План границ объекта

#### Используемые условные знаки и обозначения:

•1

- Характерная точка территориальной зоны

:99

- Кадастровый номер земельного участка



- Граница территориальной зоны



- Граница земельного участка



- Граница населенного пункта



- Граница муниципального образования

Подпись



Дата « 20 » февраля 20 23 г.

Место для оттиска печати (при наличии) лица, составившего описание местоположения границ объекта

